

P.U.P.  
N° 507  
anno 91

# Comune di Roma

## Municipio XII

CODICE  
B1.1-42


proprietà

**Plauto S.r.l.**

via mario borsa 127 - 00159 Roma

Via Aldo Banzi

progetto

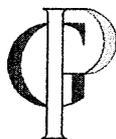

**INPROGEST S.p.A.**



Sistema di Qualità ISO 9001:2000  
Certificato di Conformità N° 197217

Coordinatore della progettazione

Ing. Paolo Abbondanza

Progettazione

**SC&A Studio Cocomello e Associati**

via cola di rienco, 212 - 00192 Roma tel. 0668193335 - fax 0668300528

e-mail: pcocom@studiococomello.it

Ing. Fabrizio Torzetti

Geom. Fabio Bagnariol

Progetto esecutivo strutturale

**SC&A Studio Cocomello e Associati**


Ing. Fabrizio Torzetti

Ing. Luca Brancaccio

Direzione lavori

Ing. Paolo Abbondanza

NOTE:

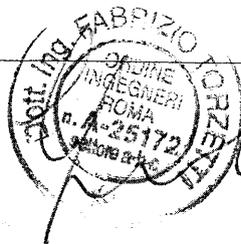

OGGETTO:

**Progetto esecutivo architettonico**

**Progetto architettonico**

Progetto Architettonico

TAV. N°:

**07**

SCALE:

1:200  
fuori scala

DATA STESURA:


24/10/2007

N° Rev.	DATA	DISEGNATO	CHEK	APPROVAZIONE	DESCRIZIONE
0					
1					
2					
3					
4					
5					

Percorso file C:\disegni\parcheggi\pup inprogest\Via Aldo Banzi\TAV 07 PROGETTO ARCHITETTONICO\TAV 07 PROGETTO ARCHITETTONICO.dwg

AI TERMINI DI LEGGE CI RISERVIAMO LA PROPRIETA' DI QUESTO DISEGNO CON DIVIETO DI RIPRODURLO O COMUNQUE RENDERLO NOTO A TERZI SENZA NOSTRA AUTORIZZAZIONE

VIA ALDO BANZI

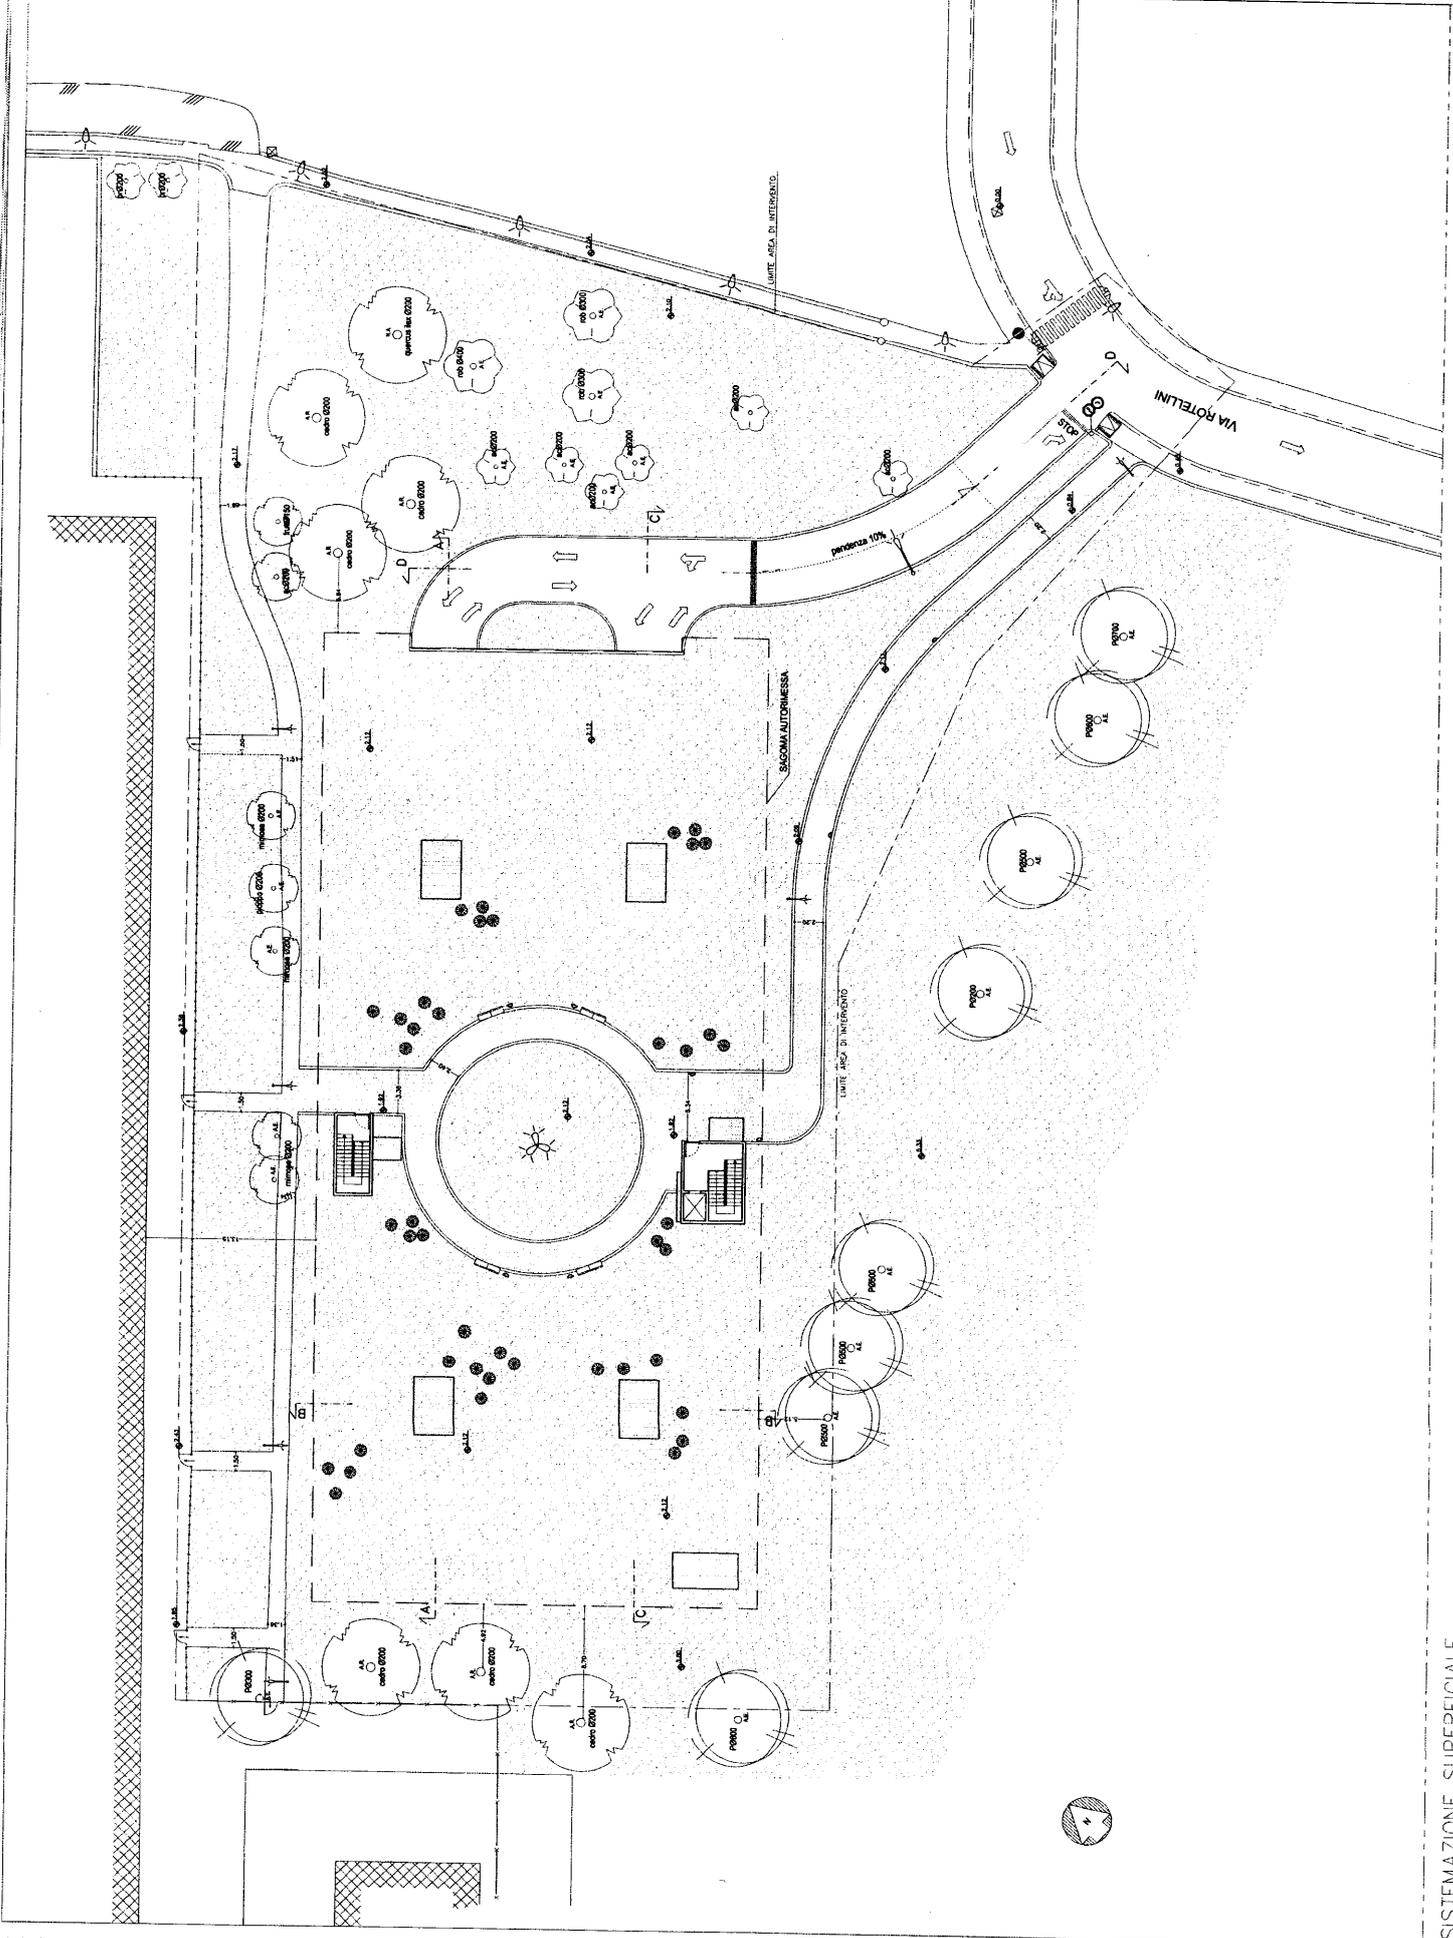

SISTEMAZIONE SUPERFICIALE

# LEGENDA




EDIFICI CIVILI




PANCHINE IN LEGNO E GHISA




PRATO

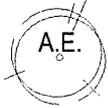

ALBERATURE ESISTENTI

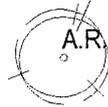

ALBERI REIMPIANTATI

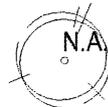


NUOVA ALBERATURA



TILIA CORDATA



LAMPIONI STRADALI ESISTENTI

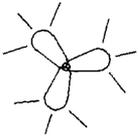

LAMPIONI STRADALI E PEDONALI DI PROGETTO



CESTINI PORTARIFIUTI




PAVIMENTAZIONE IN ELEMENTI PREFABBRICATI  
AUTOPORTANTI (tipo Betonelle)



RAMPA PER DISABILI



SENSI DI MARCIA

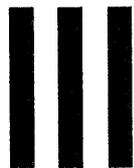

SEGNALETICA ESISTENTE



SEGNALETICA DI PROGETTO



POZZETTI DI PROGETTO



POZZETTI ESISTENTI